


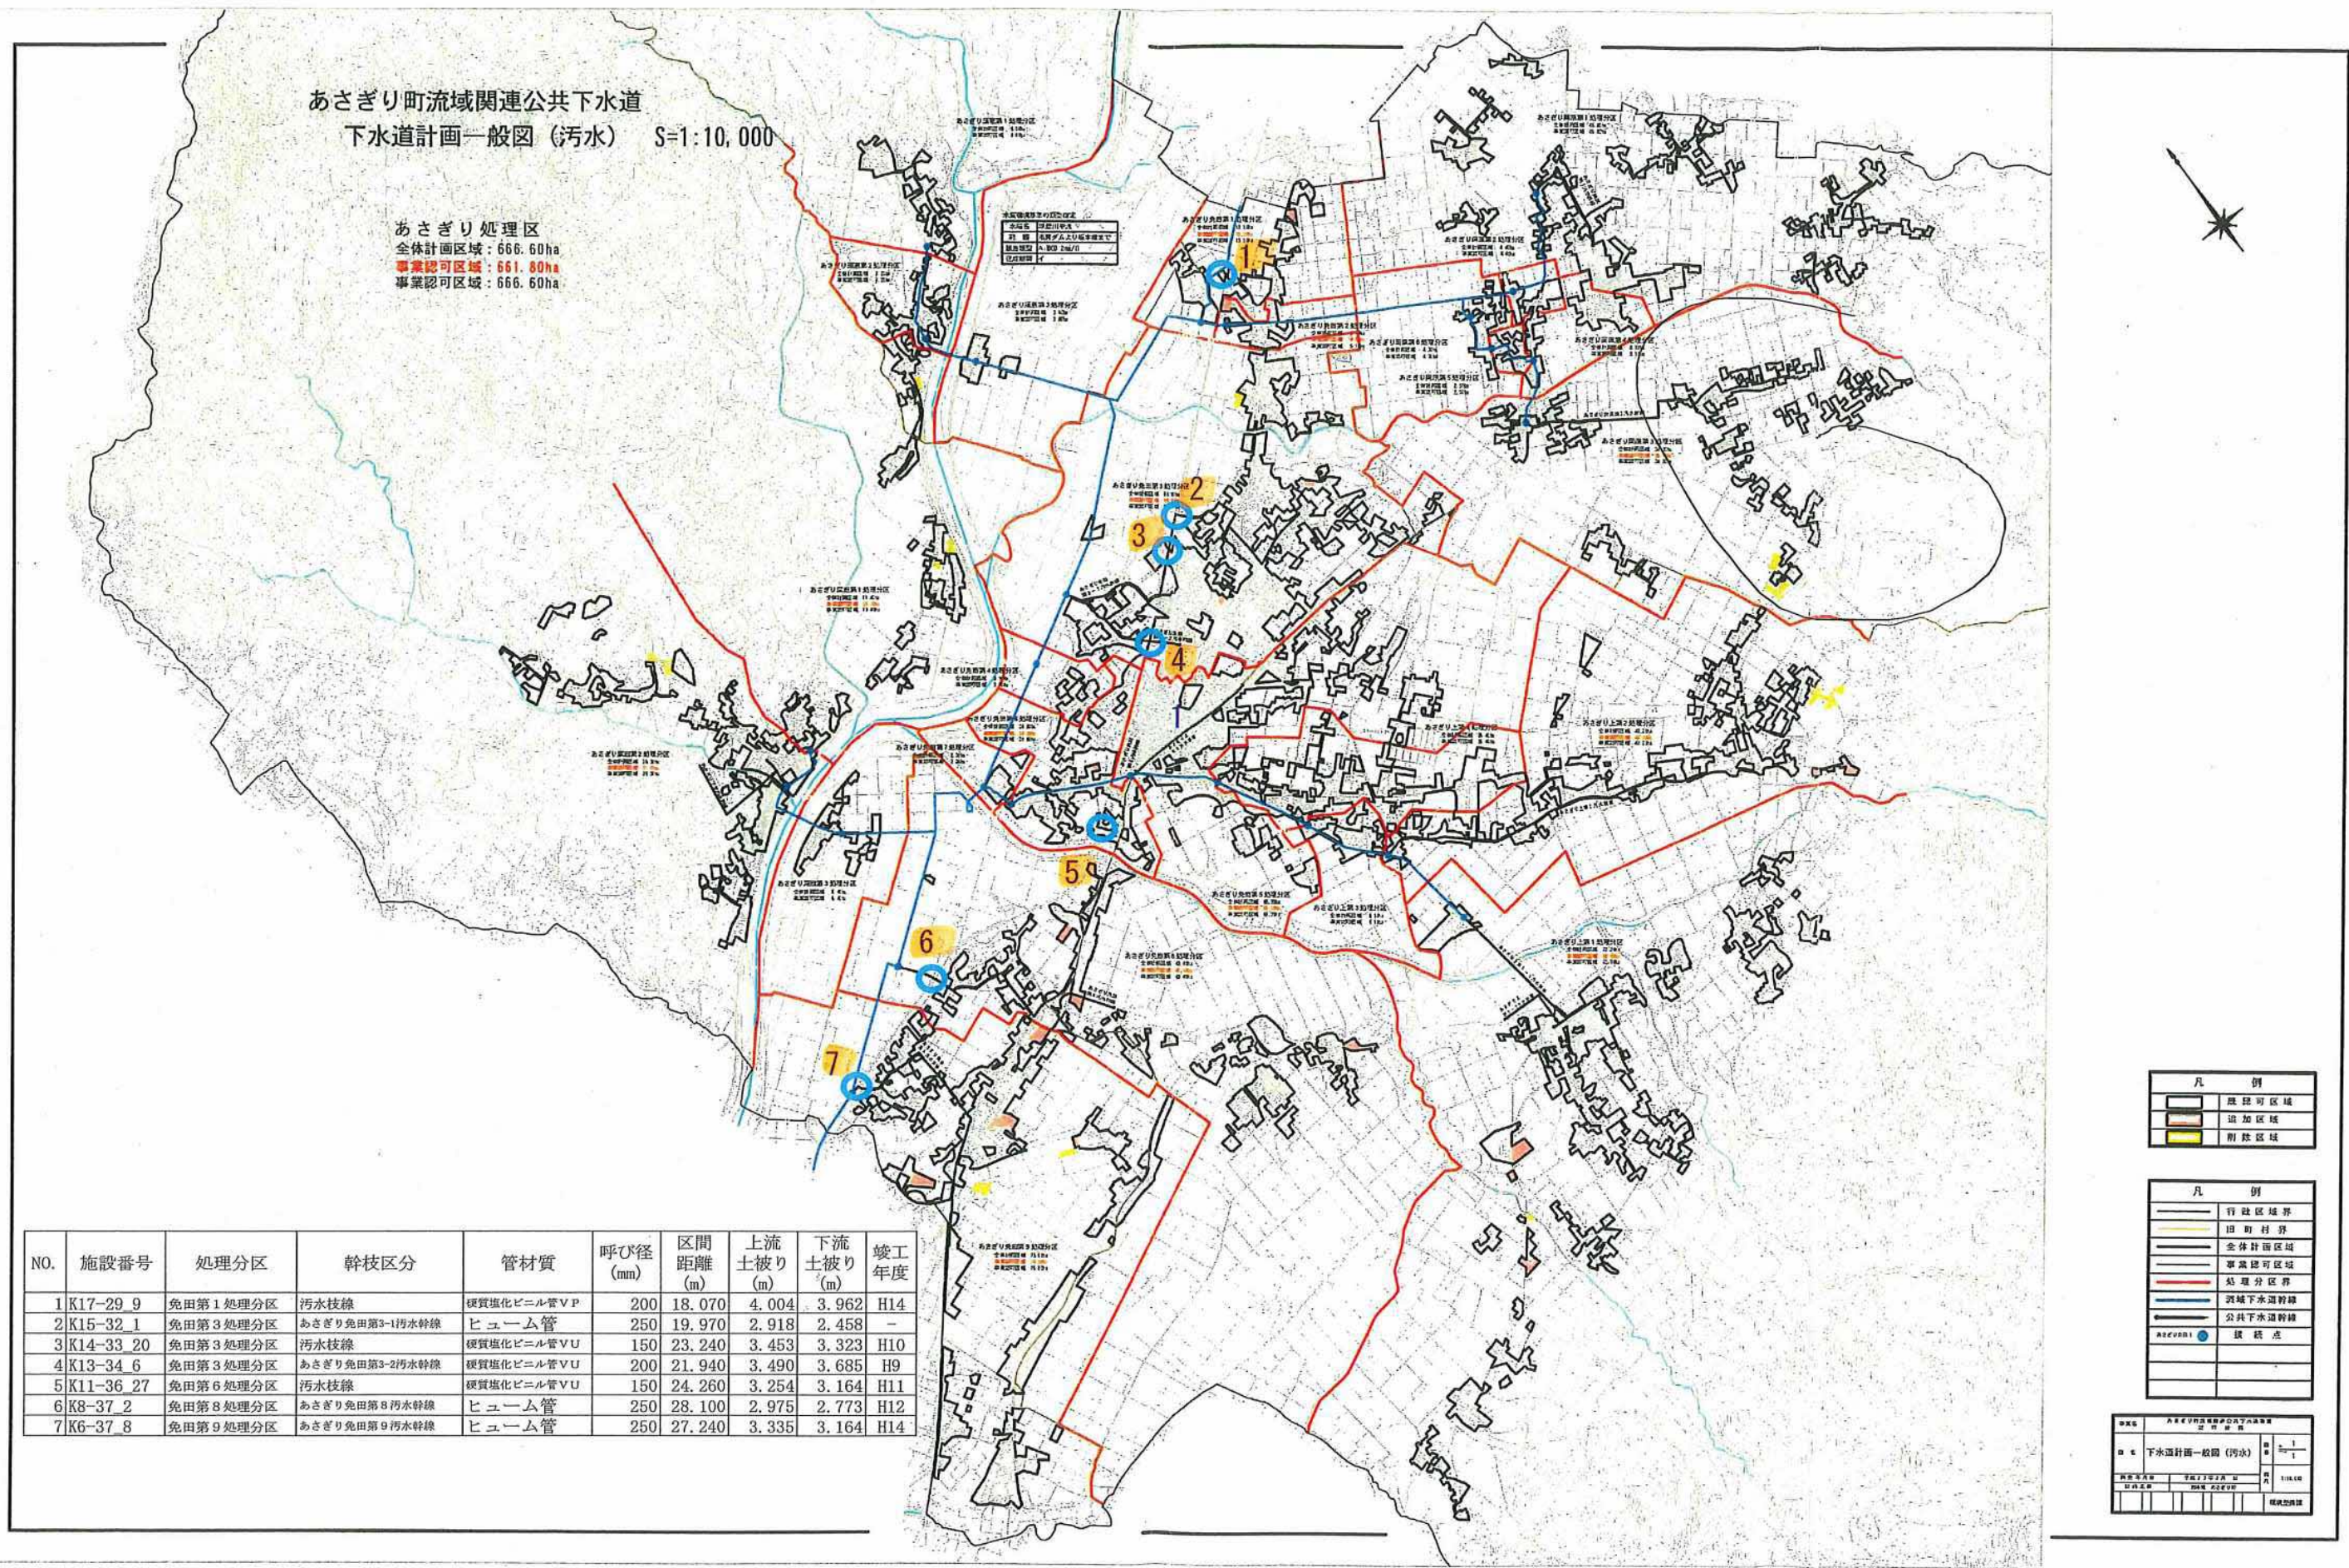

あさぎり町流域関連公共下水道
下水道計画一般図(汚水) S=1:10,000

あさぎり処理区
全体計画区域: 666.60ha
事業認可区域: 661.80ha
事業認可区域: 666.60ha

NO.	施設番号	処理分区	幹枝区分	管材質	呼び径 (mm)	区間 距離 (m)	上流 土被り (m)	下流 土被り (m)	竣工 年度
1	K17-29_9	免田第1処理分区	汚水枝線	硬質塩化ビニル管VP	200	18,070	4,004	3,962	H14
2	K15-32_1	免田第3処理分区	あさぎり免田第3-1汚水幹線	ヒューム管	250	19,970	2,918	2,458	-
3	K14-33_20	免田第3処理分区	汚水枝線	硬質塩化ビニル管VU	150	23,240	3,453	3,323	H10
4	K13-34_6	免田第3処理分区	あさぎり免田第3-2汚水幹線	硬質塩化ビニル管VU	200	21,940	3,490	3,685	H9
5	K11-36_27	免田第6処理分区	汚水枝線	硬質塩化ビニル管VU	150	24,260	3,254	3,164	H11
6	K8-37_2	免田第8処理分区	あさぎり免田第8汚水幹線	ヒューム管	250	28,100	2,975	2,773	H12
7	K6-37_8	免田第9処理分区	あさぎり免田第9汚水幹線	ヒューム管	250	27,240	3,335	3,164	H14

凡 例
■ 事業認可区域
■ 追加区域
■ 附帯区域

凡 例
— 行政区境界
— 旧町村界
— 全体計画区域
— 事業認可区域
— 処理分区界
— 流域下水道幹線
— 公共下水道幹線
● 接続点

図 表
下水道計画一般図(汚水)
縮尺: 1:10,000
作成年度: 平成27年度
作成者: 下水道課
図表番号: 1

図 鉄道横断管渠位置図