


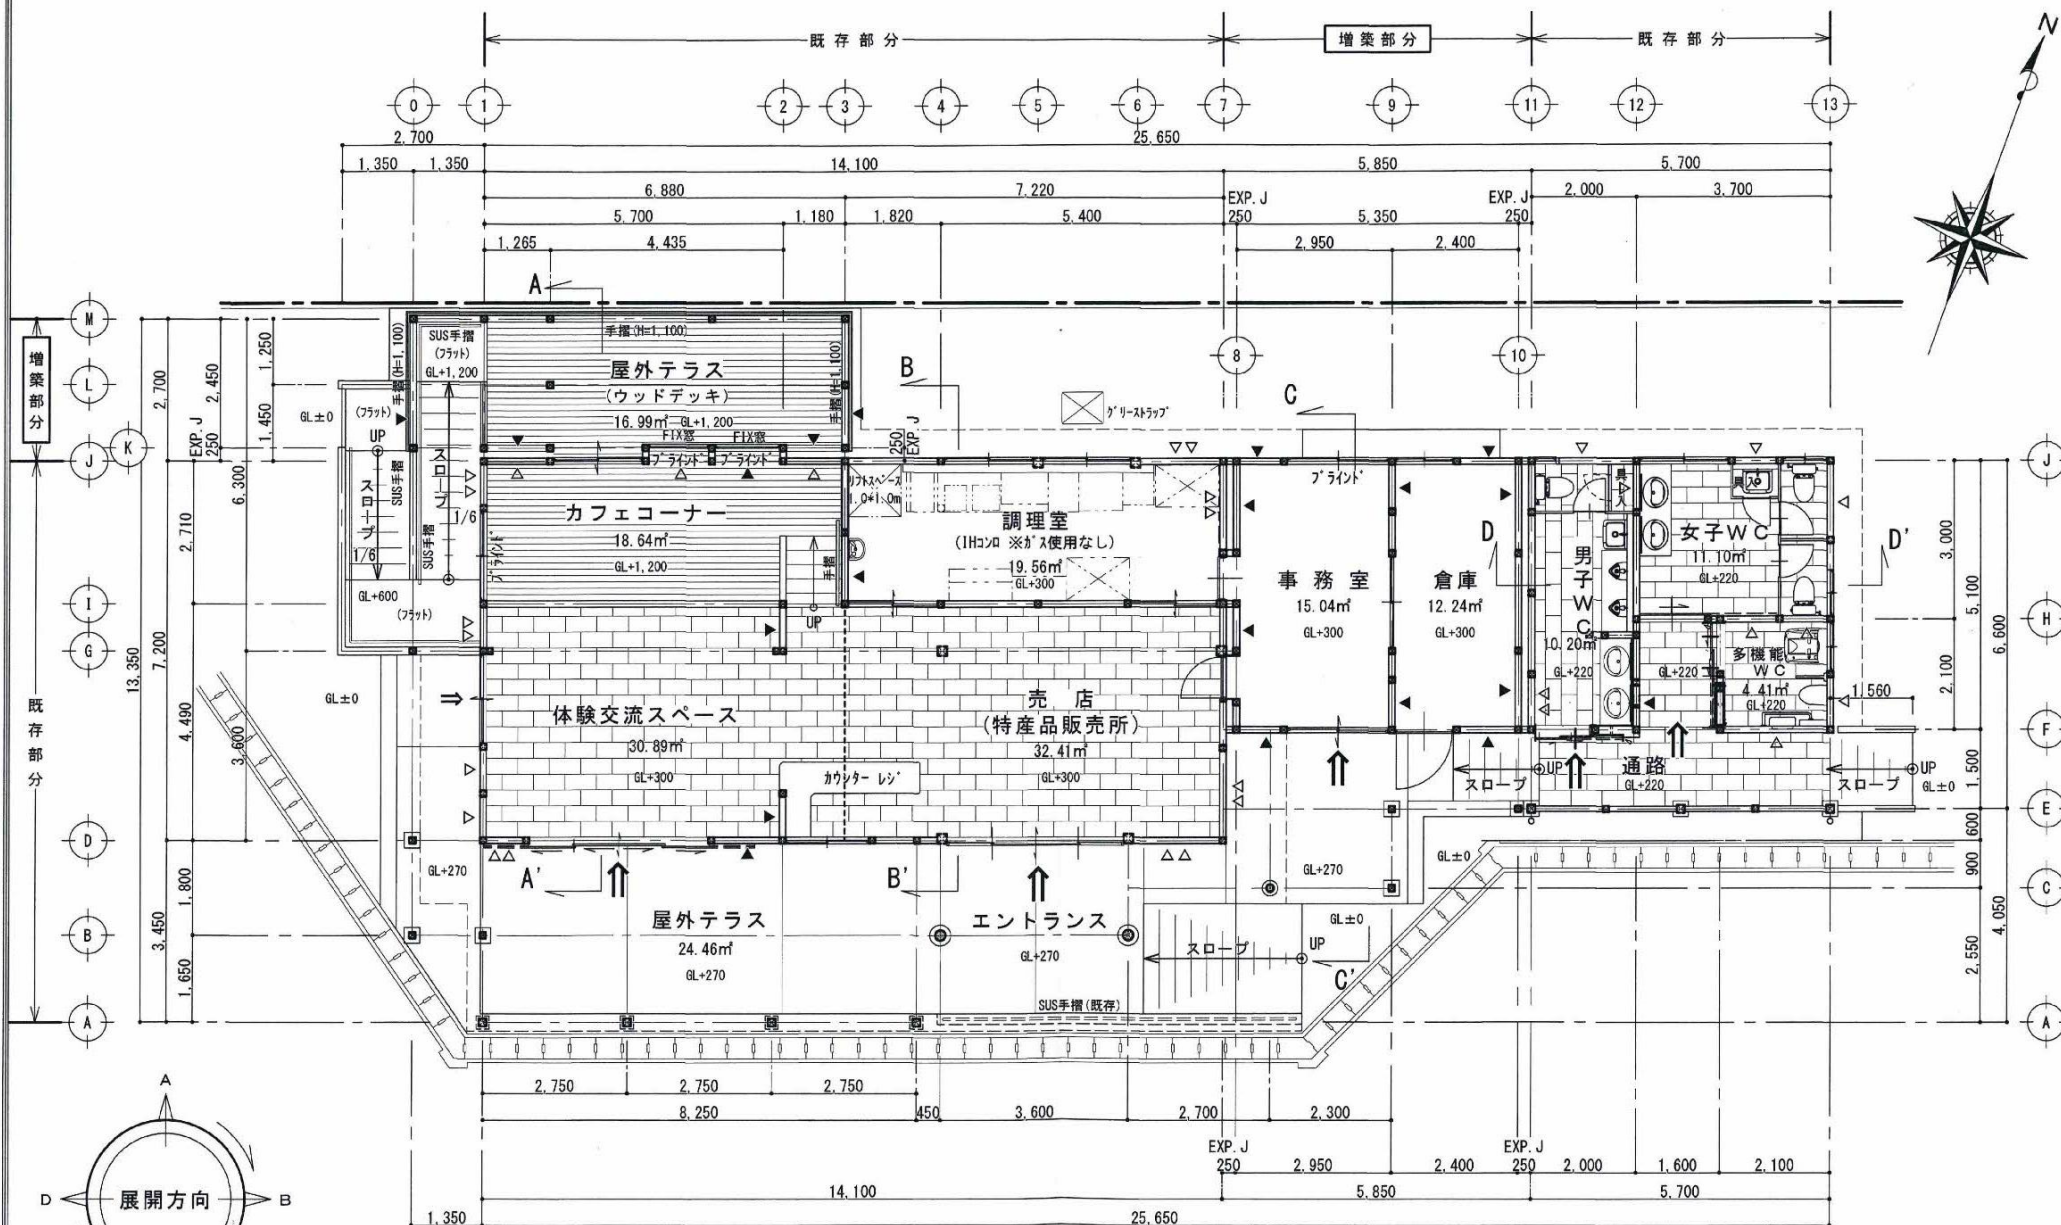

平面図 S=1/100

【増築後】

△ 既存壁筋違い: 45*105 (シングル) を示す。

△△ 既存壁筋違い: 45*105 (ダブル) を示す。

▲ 新設壁筋違い: 45*90 (シングル) を示す。