



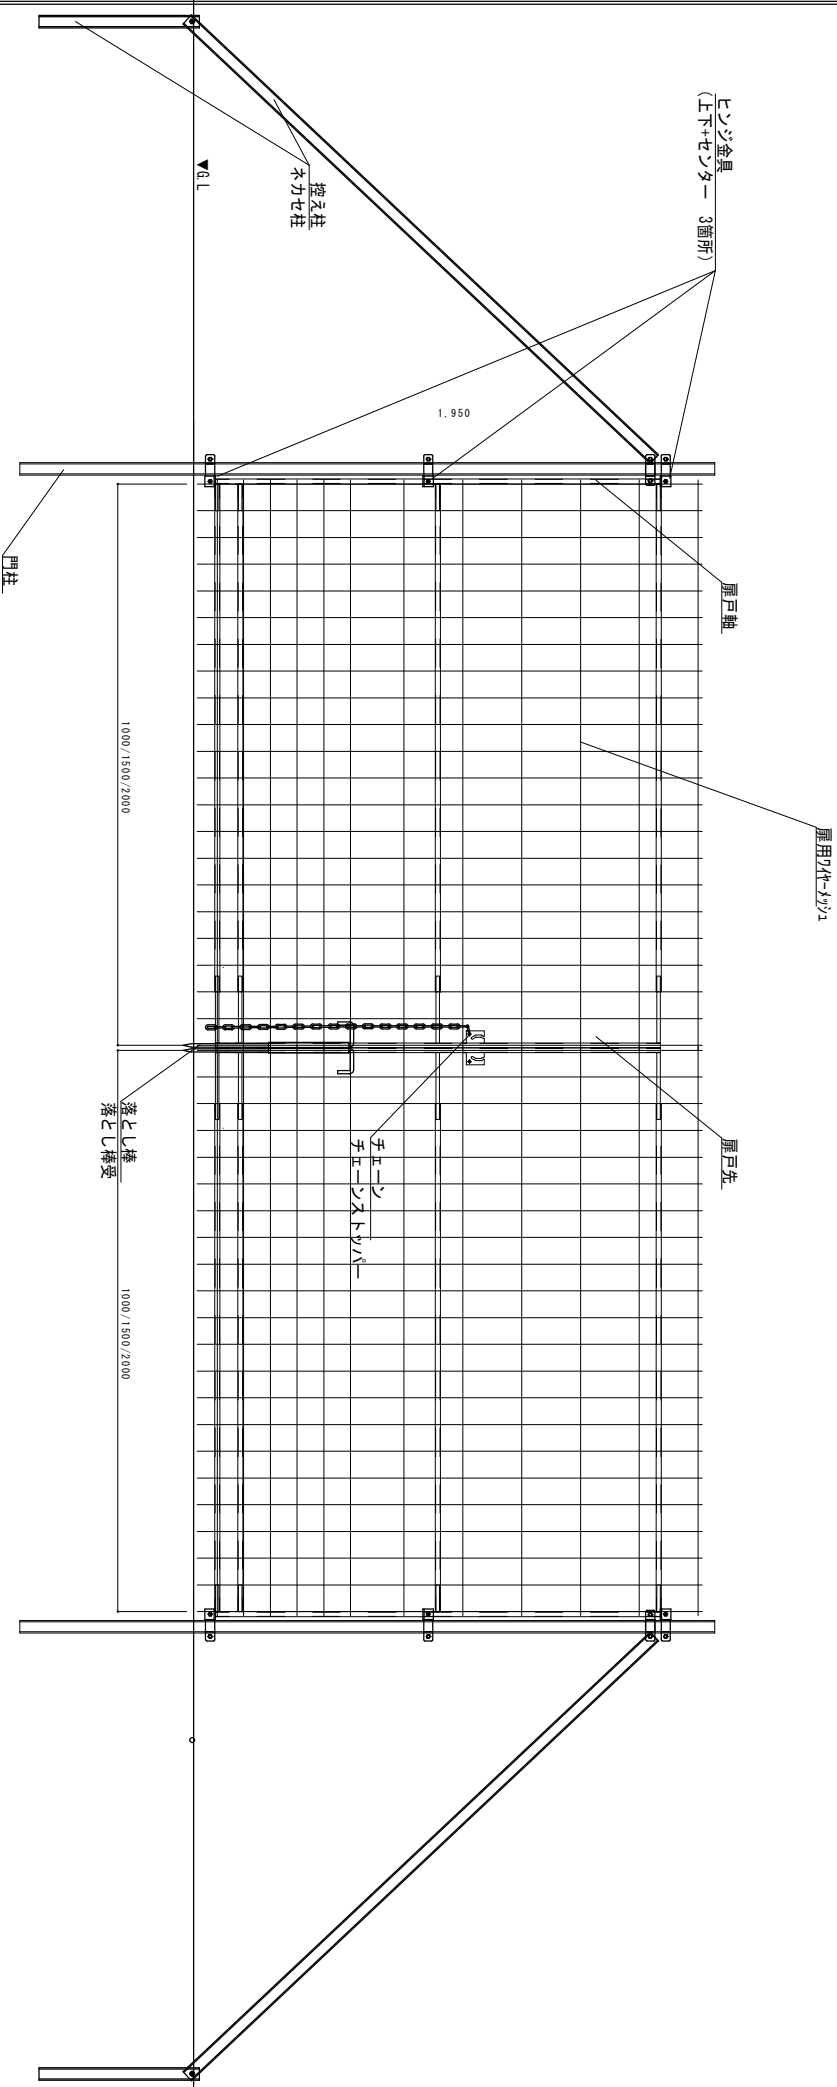

品 名	規 格	寸 法	品 質	表 面 処 理
扉用ガイドレール				
扉軸	φ19.1×t1.6mm + 丸鋼φ13mm		JIS G 3112 鉄筋コンクリート用棒鋼	丸鋼 SR235 HDZ
扉先	φ19.1×t1.6mm + 丸鋼φ13mm		JIS G 3112 鉄筋コンクリート用棒鋼	丸鋼 SR235 HDZ
扉横フレーム	φ19.1×t1.2mm		表面処理 亜鉛めっき鋼板	
落とし棒	φ13mmストッパー・φ21.7ストッパー受		ストッパー JIS G 3112 鉄筋コンクリート用棒鋼	丸鋼 SR235 HDZ
チェーンストッパー	φ4.8mm		表面処理HDZ	
門柱	2/4φ 2800mm(47×33 板厚1.6mm)		特殊D型钢	JIS G 3302 SGH-400 表面処理 Z27
控え柱	SP支柱 2400mm(47×33 板厚1.6mm)		特殊D型钢	JIS G 3302 SGH-400 表面処理 Z27
ナカセ柱	SP支柱 600mm(47×33 板厚1.6mm)		特殊D型钢	JIS G 3302 SGH-400 表面処理 Z27

門柱断面図

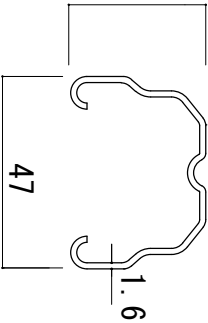

	承認	製図	枠付門扉 両開 (W1.0m、W1.5m、W2.0m)	年月日	縮尺	枚目
	調査	写真		・	・	／
				△	△	枚中