



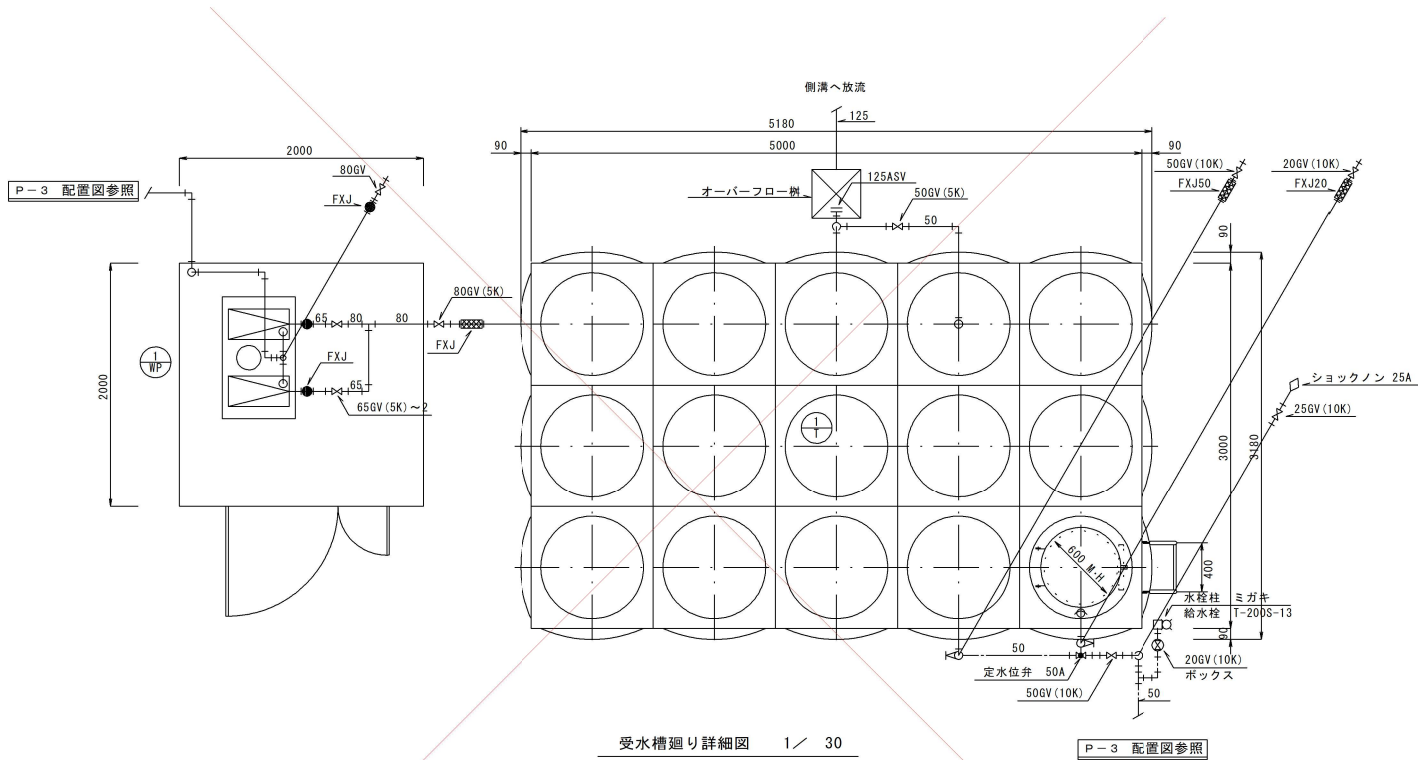

受水槽廻り詳細図 1 / 30

P-3 配置図参照

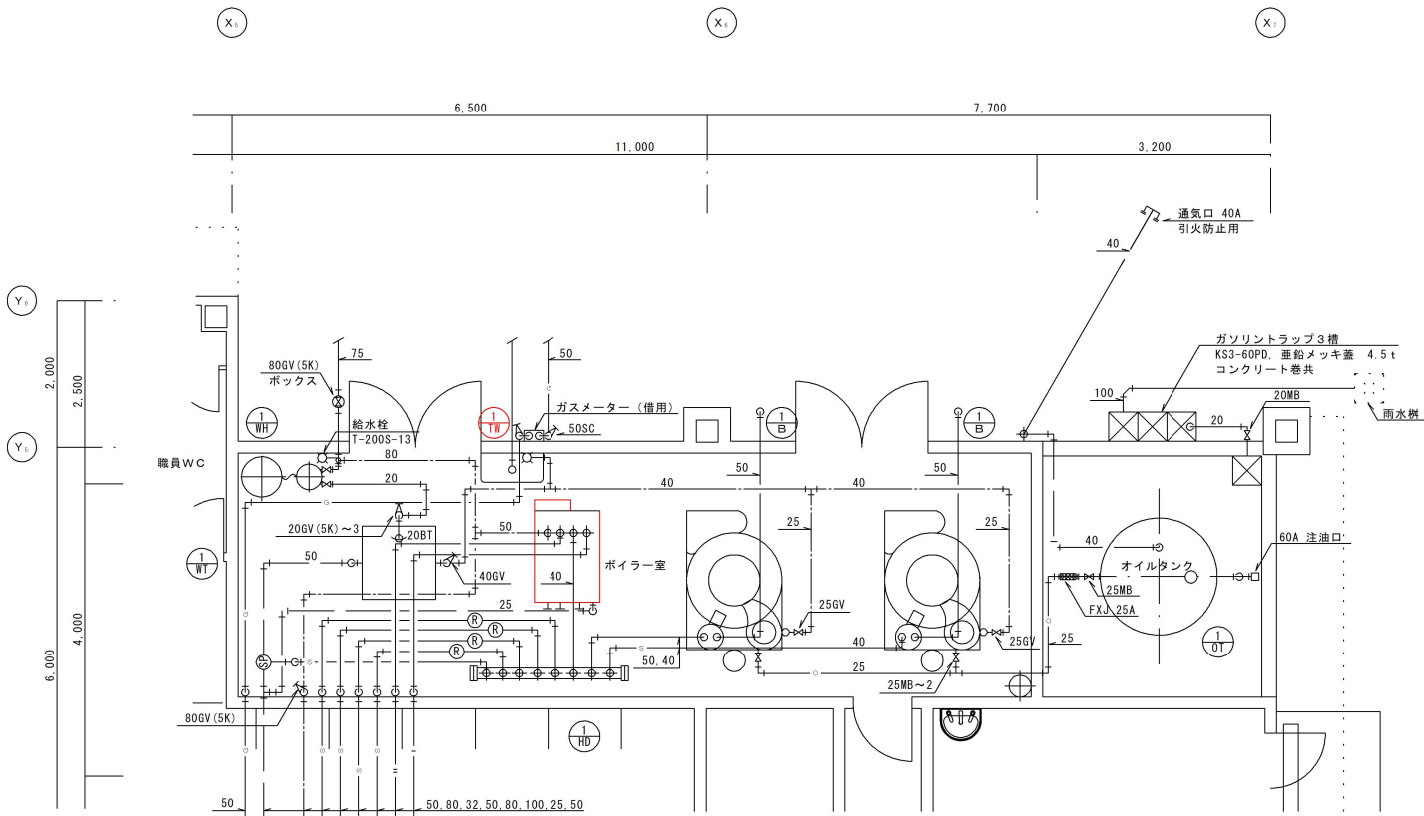

1階ボイラー室 平面詳細図 1 / 50

P-6, 11 平面図参照

機器明細表

記号	機器名称	仕 様	電気容量			圧縮機	台数	階	設置場所
			φ	V	kw				
1/B	蒸気ボイラー	形式 貫流式 換気蒸発量 1000 kg/h 伝達面積 9.96 m ² 燃料消費料 灯油 54.5 kg/h 台数選択盤 実際蒸発量 838 kg/h 最大圧力 10 kg/cm ²	1	200	4.1	—	2	1	ボイラー室
OT	オイルタンク	形式 鋼板製 地上式 灯油 容量 300 L 注油口 送油口 通気口 液面計 MSRT-2MA 防油堤 1500φ×2000H×4.5m/m厚				—	1	1	屋外
TW	自動給湯機	形式 間接加熱型 HE-08R-6型 相当品 給湯量 7 t/h (15℃ → 60℃) ラインポンプ フレートヒーター 蒸気制御機器 給水制御機器 温度センサー 操作盤 安全装置	3	200	2.0	—	1	1	ボイラー室
WT	環水タンク	形式 ステンレス製 容 量 1000 L 鉄骨架台 (亜鉛メッキ処理) 1500H 50m/m グラスウール+アルミニウム板 1000φ×1000H×1000H 4m/m				—	1	1	ボイラー室
WN	自動散化器	形式 イオン交換式 イオン交換樹脂 40 L 採水量 33m ³ /L 再生サイクル 常用圧力 1.5~5 kg/cm ² 最大流量 2.0 m ³ /h 14" dH	1	100	3VA	—	1	1	ボイラー室
1/HD	蒸気ヘッダー	形式 鋼板製 150φ×2500L 鉄骨架台 (亜鉛メッキ処理) 50m/m グラスウール+アルミニウム板				—	1	1	ボイラー室
1/T	受 水 槽	形式 ステンレスパネルタンク SUS444 5000×3000×2500H 1.0G 内外タラップ マンホール 通気口 鉄骨平架台 (亜鉛メッキ処理)				—	1		屋外
1/WP	給水ポンプユニット	形式 インバーターステンレス製 口径 65φ × 流量 490L/m ³ × 30m 制御盤 流量センサー 圧力発信器 チェックバルブ アクキュムレーター	3	200	2.2×2	—	1		屋外 ポンプ室