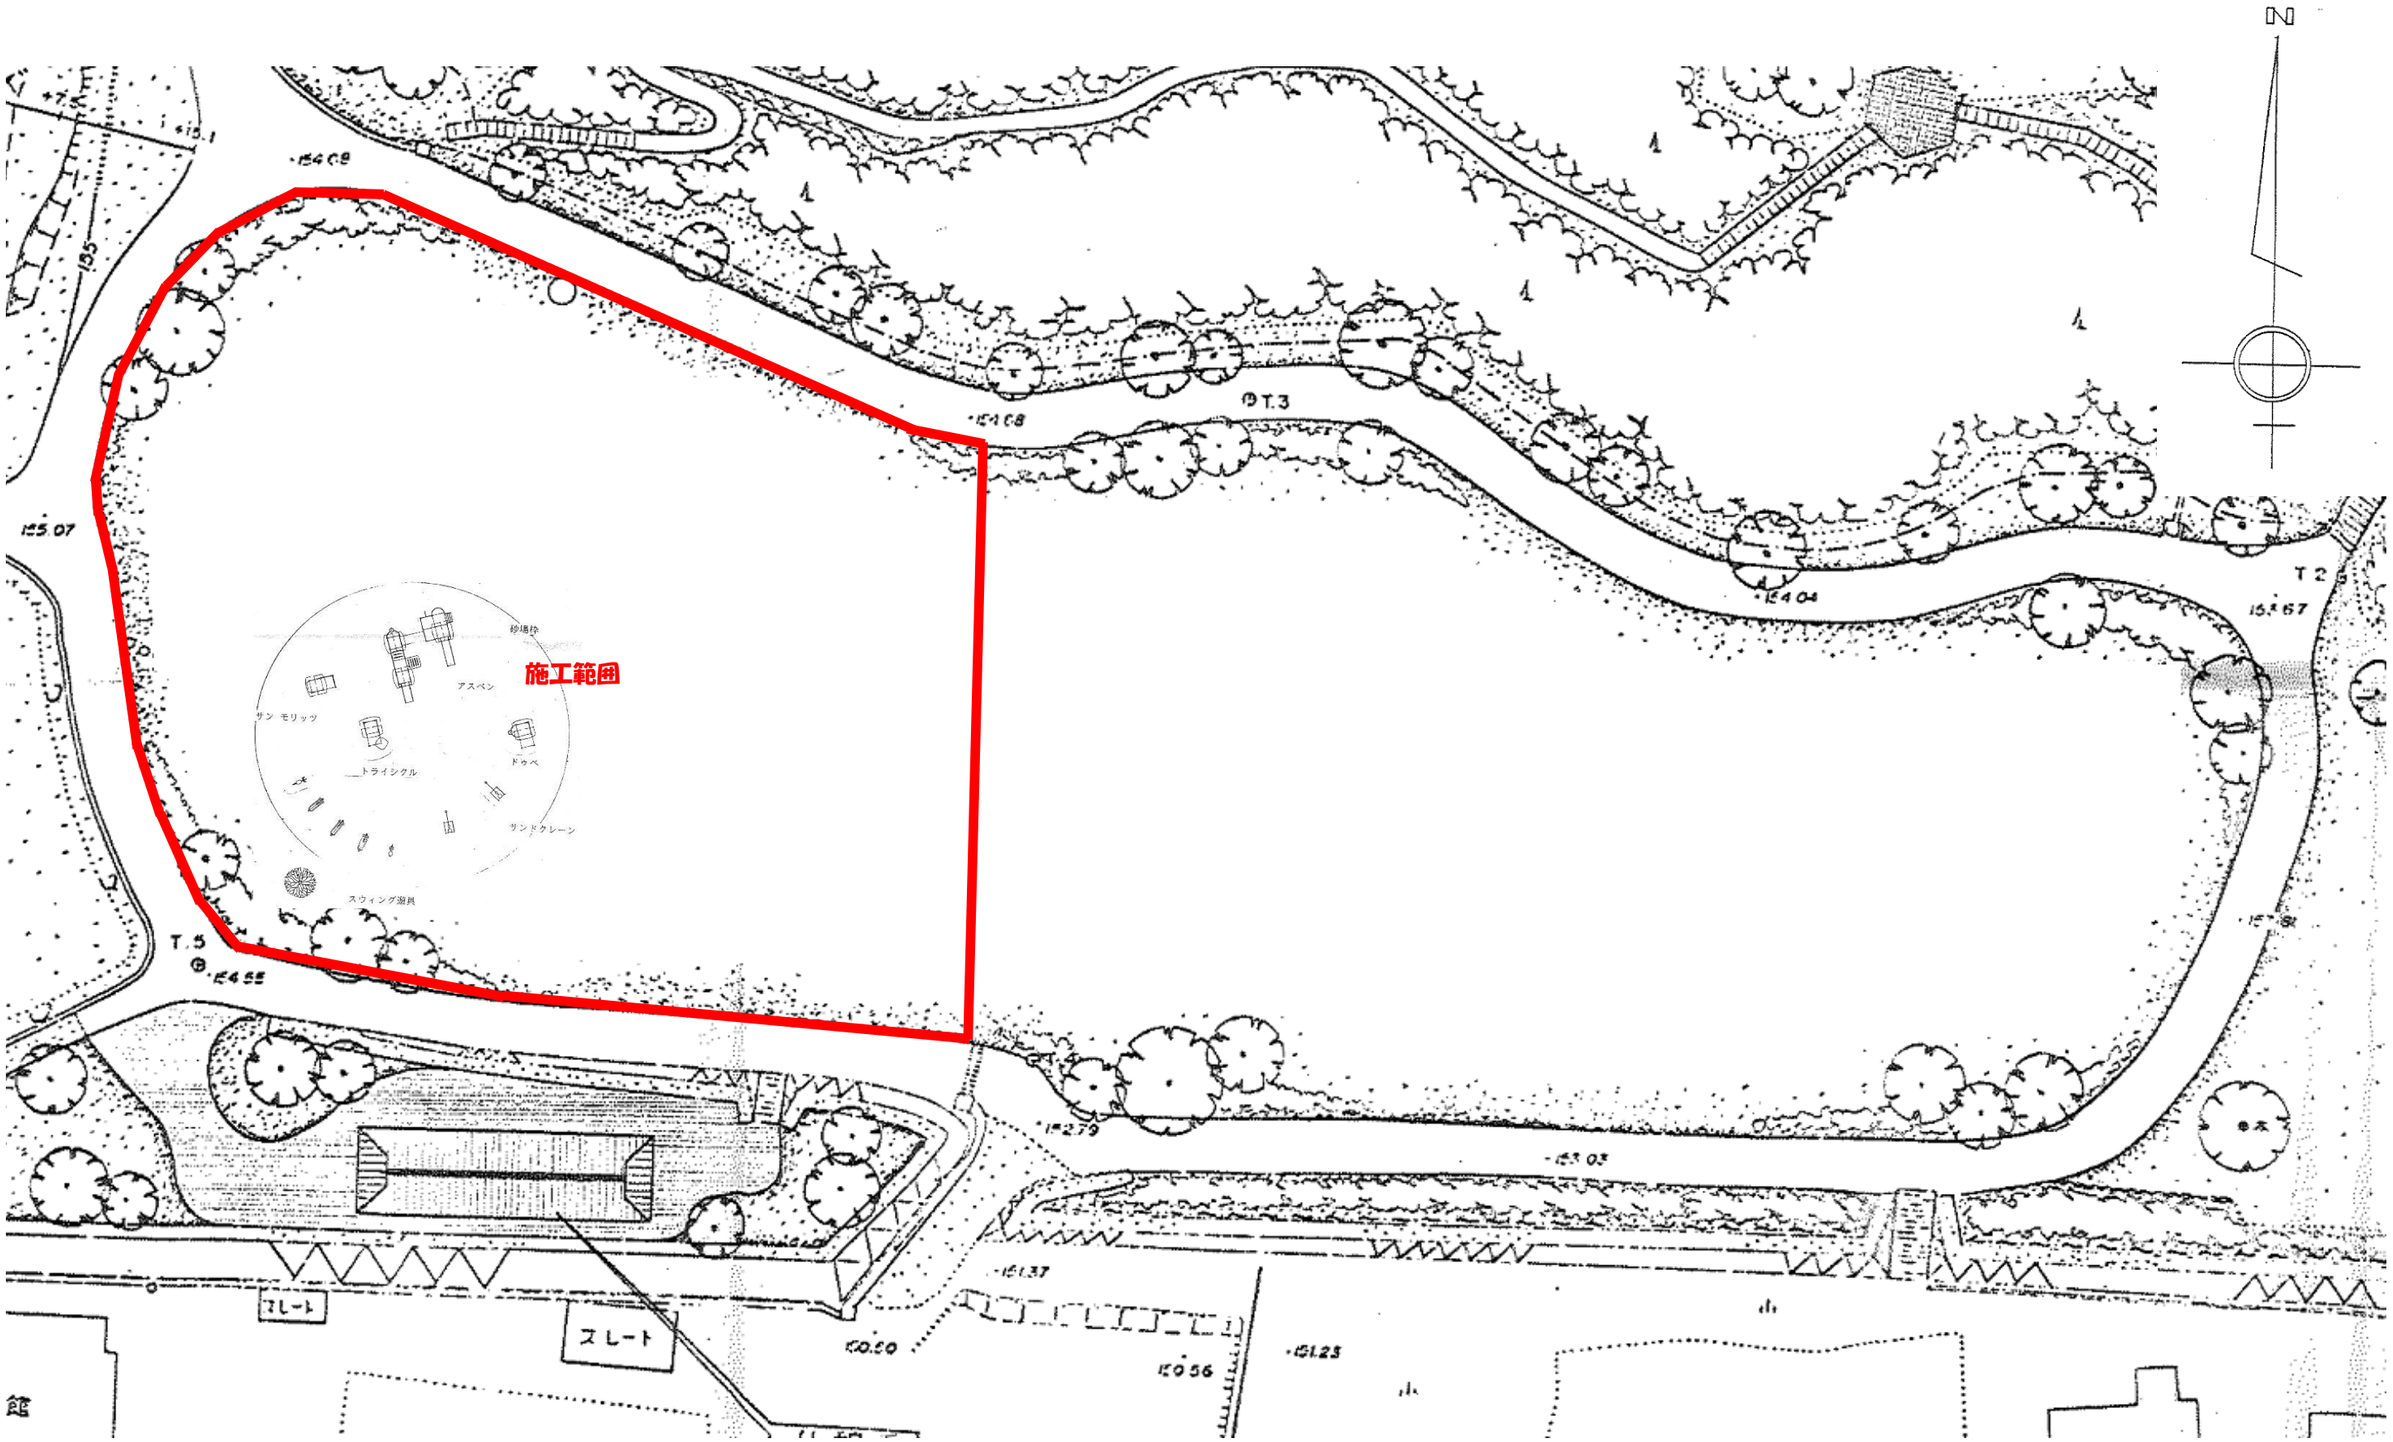
N
施工範囲
砂場枠
アスペン
サン モリッツ
トライシクル
ドゥベ
サンドクレーン
スウィング遊具
T.3
T.5
スレート
スレート

平　面　図