




鋼管支柱φ31.8×1.2×1200

φ31.8用キヤッチ

溶接金網2×1800×2000



結束線

側面図

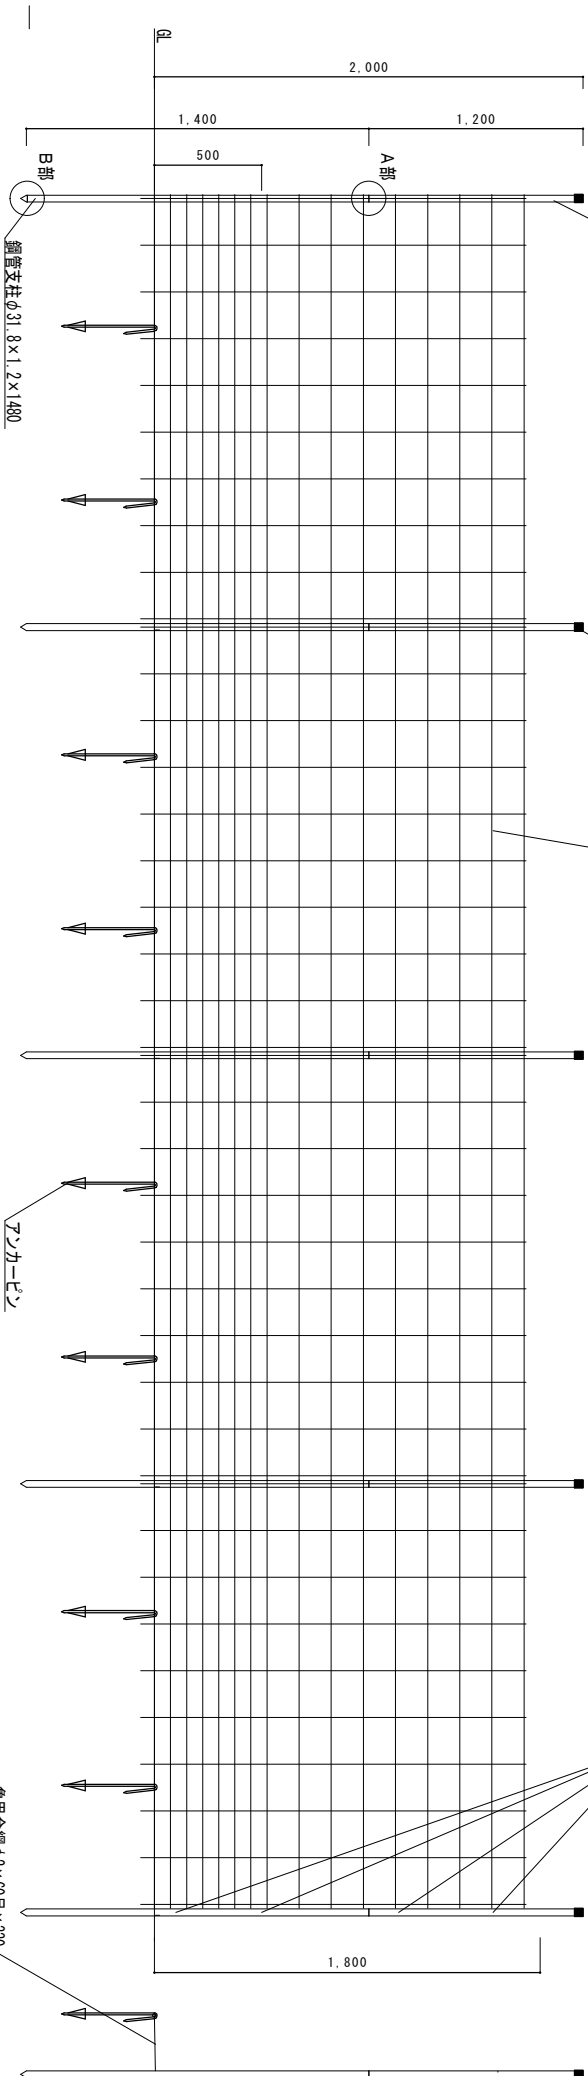


A部(スエーデン) 詳細図

B部(矢じり加工) 詳細図

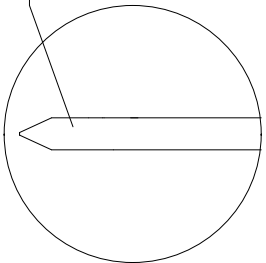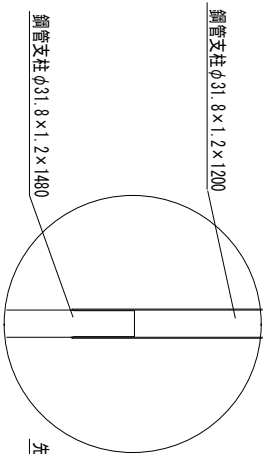

鋼管支柱φ31.8×1.2×1480

先端 矢じり加工

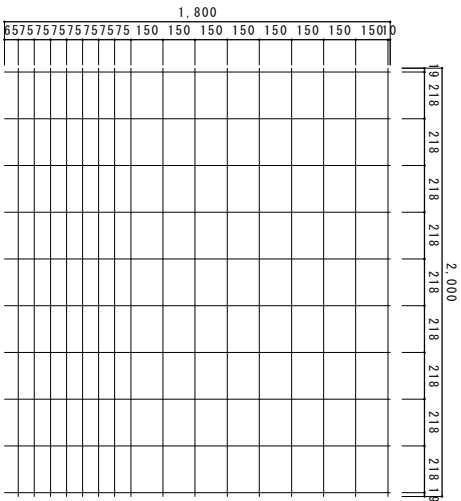

朝日金網株式会社

変更訂正

△

△

△

製品名

H1.8mワイヤーメッシュ柵

縮尺

年月日

製図

検図

承認印

コード番号

図面番号