


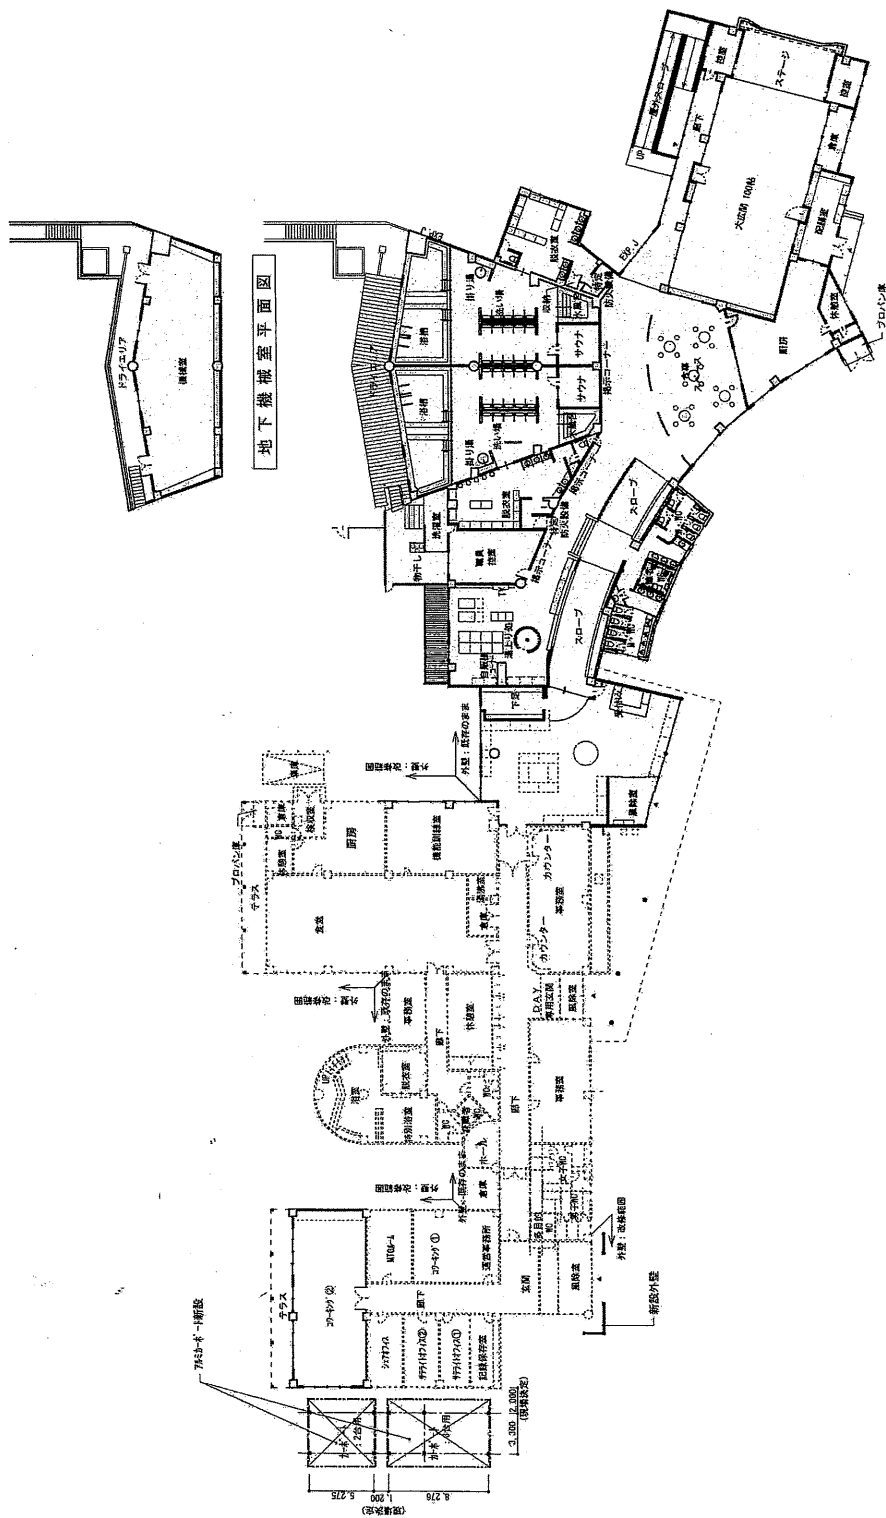

平面図